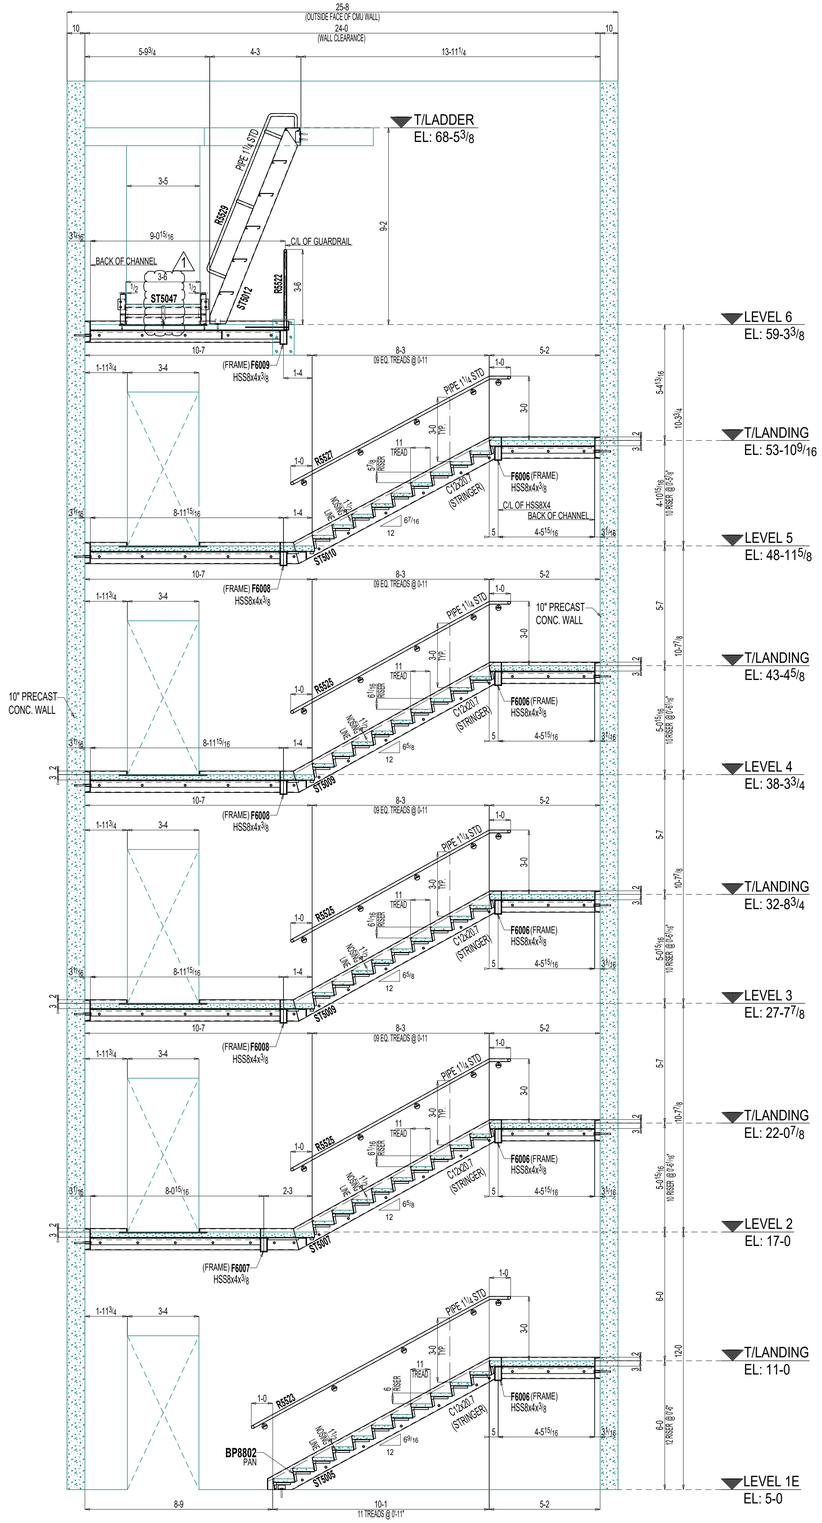

1 / E122 ELEVATION VIEW
(REF. DWG.1/A7.1.14)