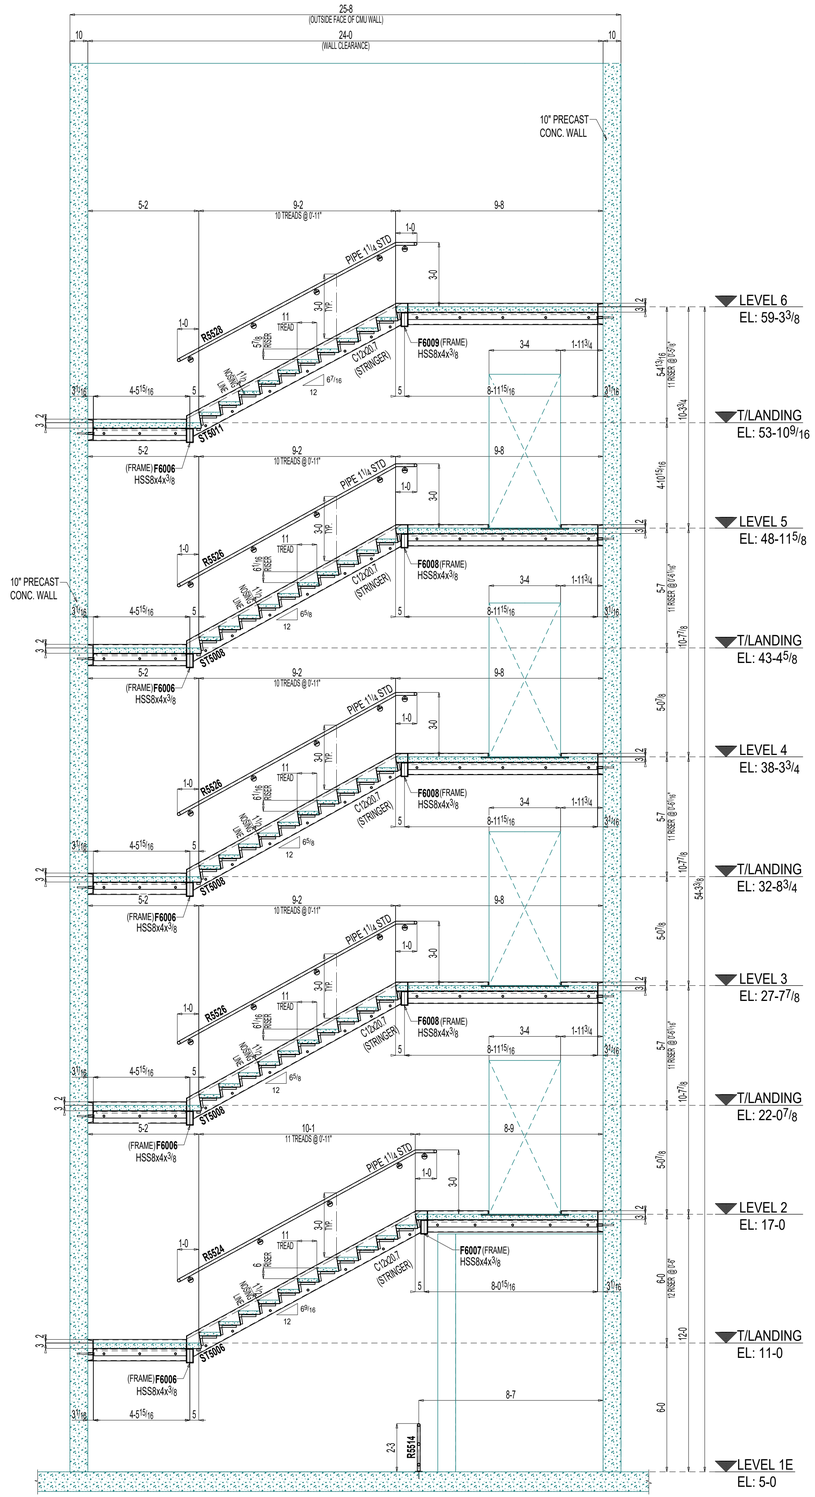

1 E123 ELEVATION VIEW