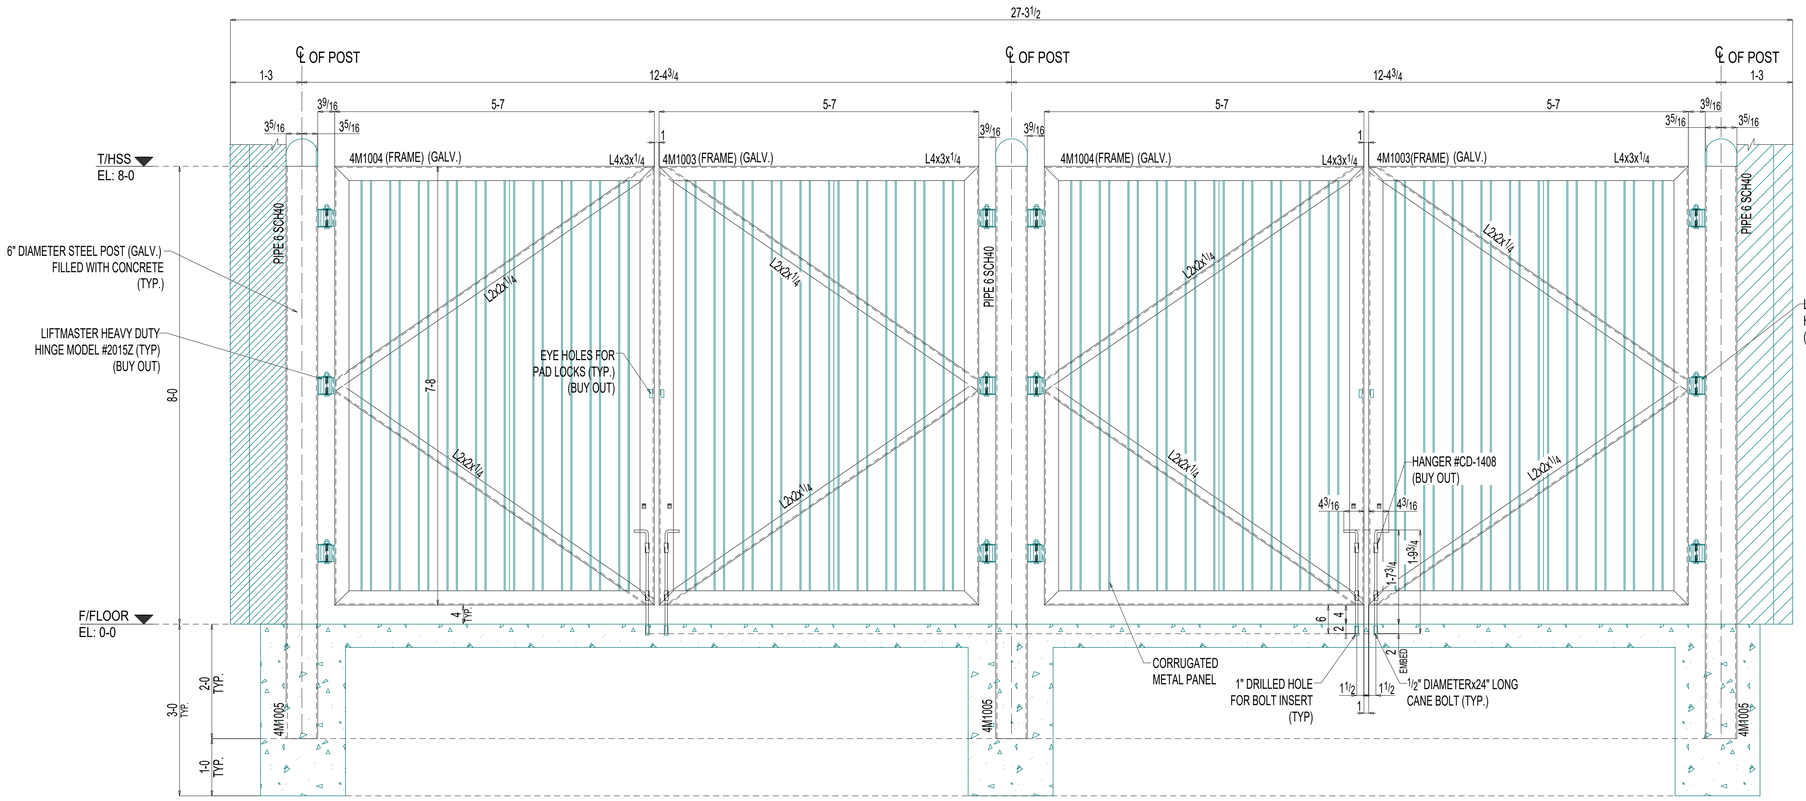

1 / 1E1050 **ELEVATION VIEW**
(REF.DWG. B/CIP0)

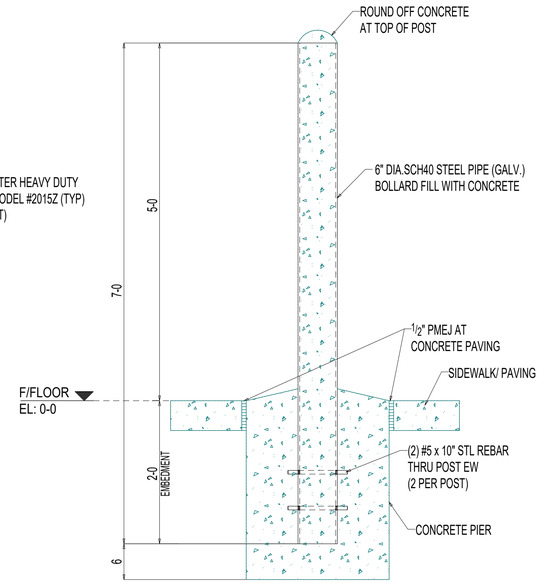

TYP.BOLLARD DETAIL
QTY= 6 (REF. DWG.7/C03.3)