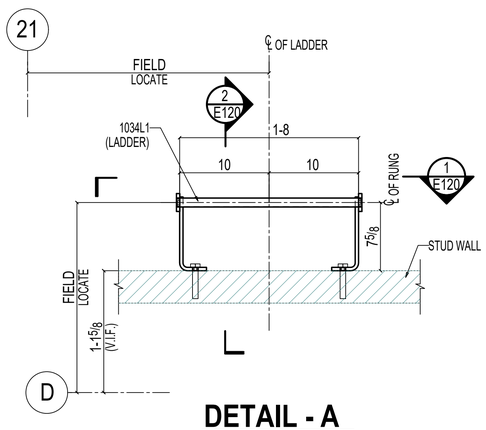


**DETAIL - A**

(REF. DWG. 1/A1.02)

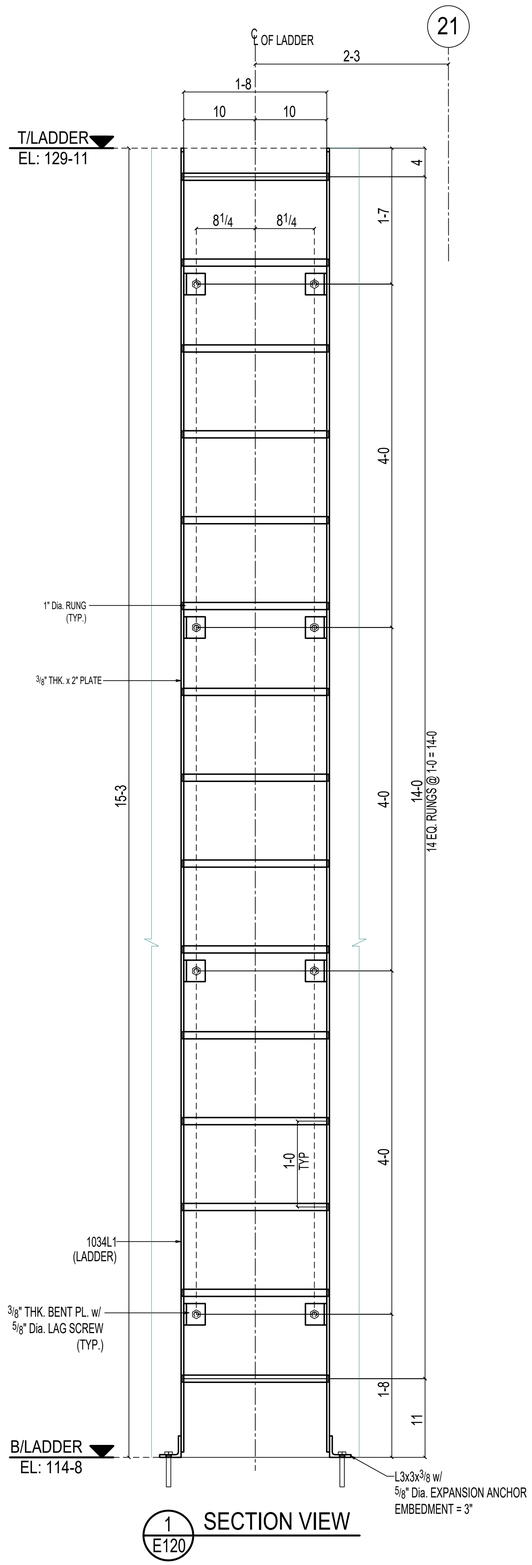


1 E120 SECTION VIEW

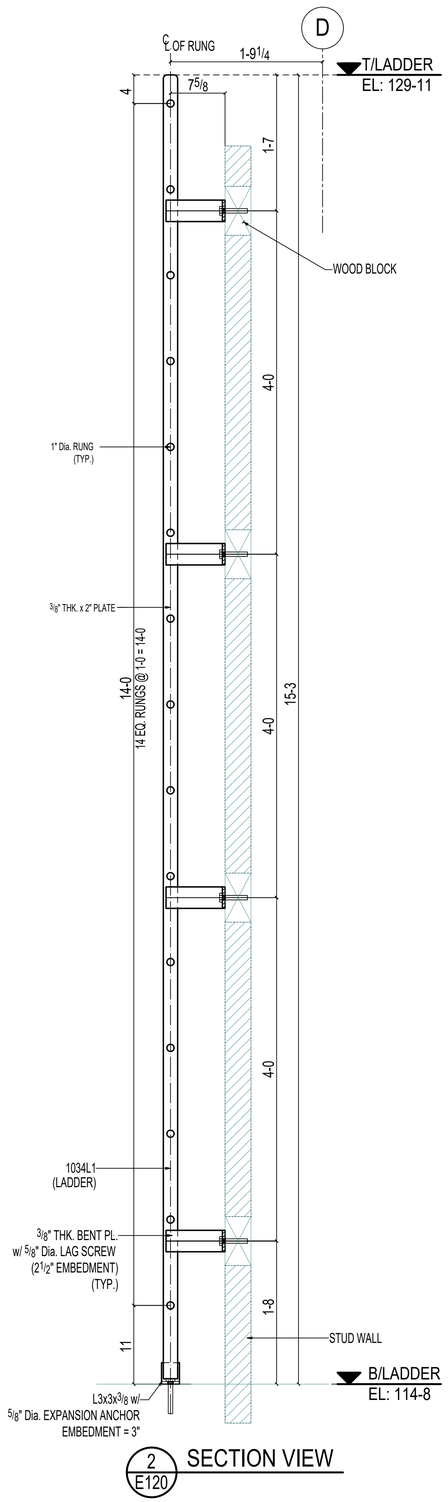


2 E120 SECTION VIEW