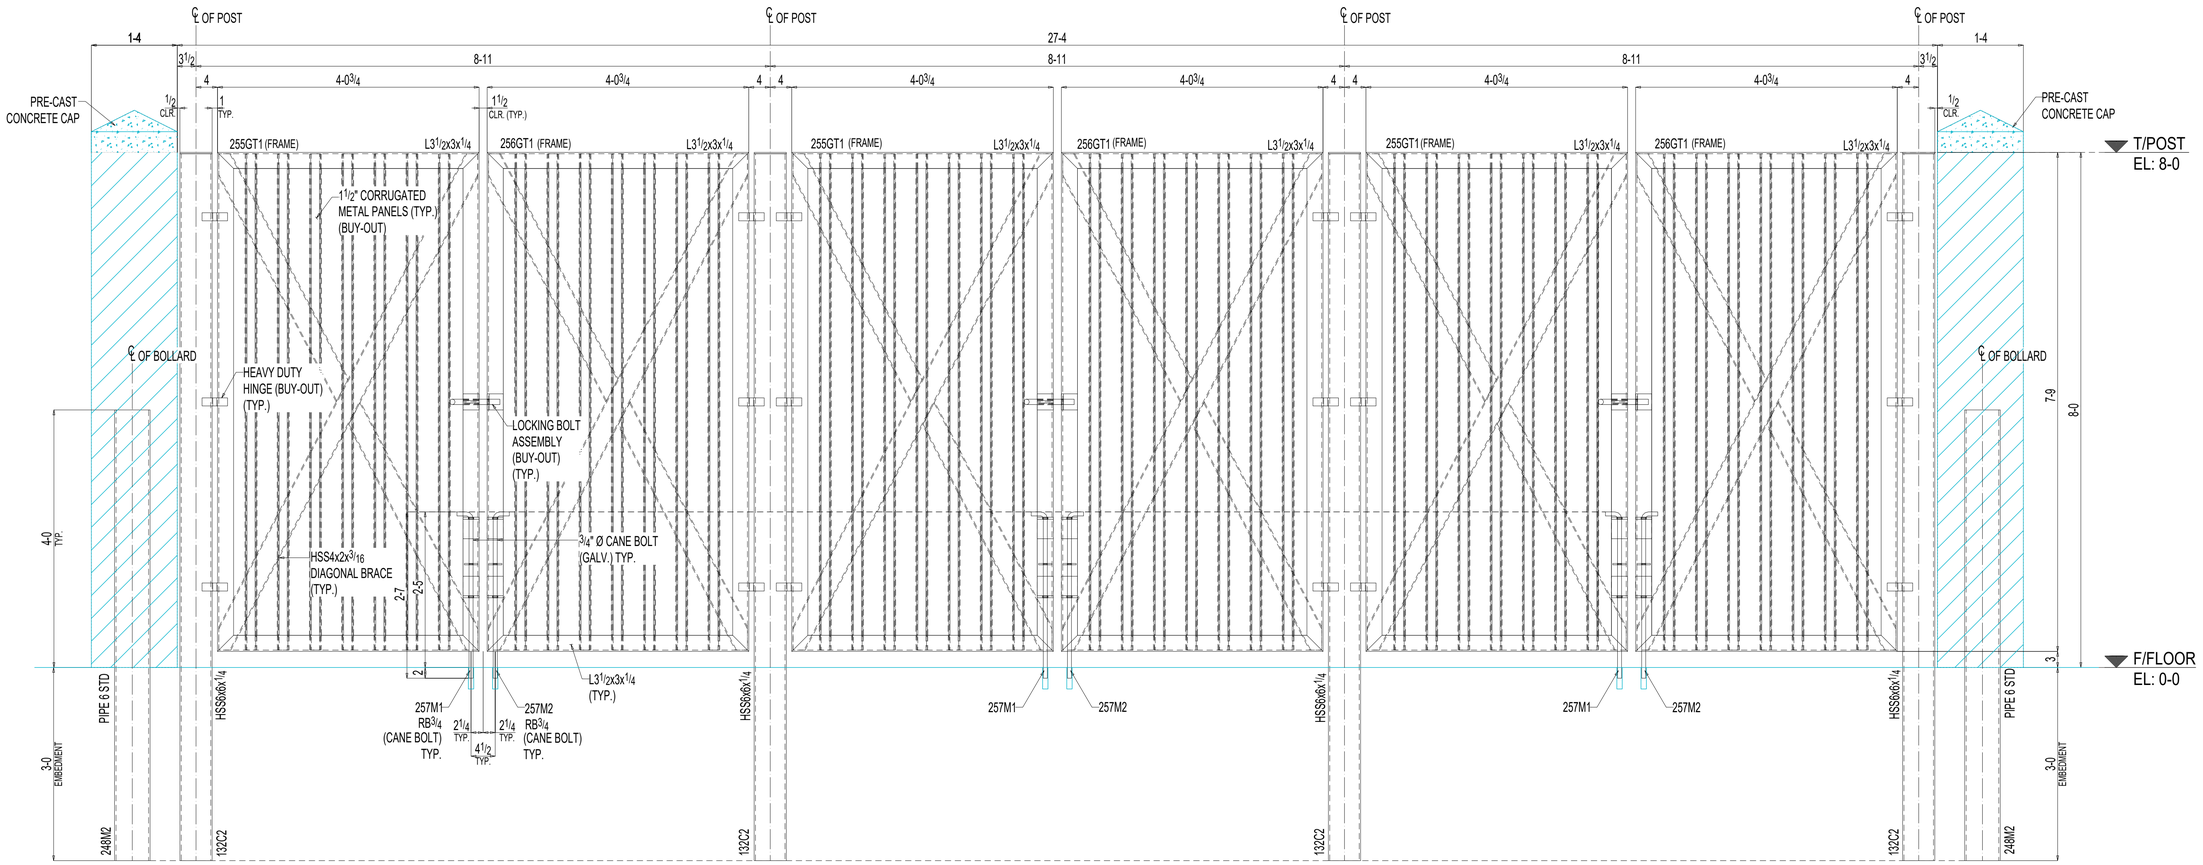

1 / E57 ELEVATION VIEW
(REF.DWG. 2/A108 & 7/A109)